



ROMÂNIA
JUDEȚUL BRĂILA
ORAȘUL ÎNSURĂȚEI
CONSILIUL LOCAL

Str.Șoseaua Brăilei nr. 18, telefon 0239 660312, tel/fax 0239 660480,
e-mail: primariainsuratei@yahoo.com

HOTĂRÂREA NR.59
din 30.08.2018

Privind: însușirea raportului de evaluare în vederea constituirii dreptului de suprafață, cu titlu oneros, asupra terenului din intravilan lotizat într-un număr de 19 loturi de la nr.27 la nr.45, situat în strada **Moise Grozea**, Cv 143 P 2101 cu suprafața de 14.900 mp, Cv 143 P 2109 cu suprafața de 3300 mp, Cv 143 P 2107 cu suprafața de 1600 mp, destinat edificării construcțiilor, care aparține domeniului privat al Unității Administrativ-Teritoriale Însurăței, județul Brăila.

**Consiliul Local al Orașului Însurăței, județul Brăila,
întrunit în ședință ordinară azi, data de mai sus;**

Având în vedere:

- raportul compartimentului de resort înregistrat la Primăria Orașului Însurăței, județul Brăila, cu nr. 8015/24.08.2018;
- rapoartele de avizare ale comisiilor de specialitate ale Consiliului Local al orașului Însurăței, județul Brăila;

Ținând cont de prevederile Hotărârii Consiliului Local al orașului Însurăței nr.53/2010 privind aprobarea inventarului bunurilor care alcătuiesc domeniul privat al orașului Însurăței, județul Brăila;

În conformitate cu prevederile din HCL nr.24/2017 privind aprobarea Regulamentului referitor la constituirea dreptului de suprafață cu titlu oneros asupra unor terenuri din domeniul privat al Unității Administrativ-Teritoriale Însurăței, județul Brăila;

Luând în considerare:

- prevederile art.4 din Legea nr. 213/1998 privind bunurile proprietate publică și regimul juridic al acestora, cu modificările și completările ulterioare;
- prevederile Cărții a III – a Titlul I, capitolul II. ART.551, pct.2, Titlul III, capitolul I, art.693-702, Titlul VII, capitolul II, art.888, art.1.244 din Legea nr. 287/2009 privind Codul Civil, cu modificările și completările ulterioare, Legea nr.71/2011 pentru punerea în aplicare a Legii nr.287/2009;
- prevederile Legii nr.7/1996 a cadastrului și publicității imobiliare, cu modificările și completările ulterioare;
- prevederile Legii nr.273/2006, privind finanțele publice locale, cu modificările și completările ulterioare;
- prevederile Legii nr.18/1991, republicată, Legea fondului funciar;
- prevederile art.12 din Ordinul 700/2014 privind aprobarea Regulamentului de avizare, recepție și înscriere în evidențele de cadastru și carte funciară;

În temeiul art. 36, alin.(2) lit."c", art. 45, alin.(3), art.115, alin.(1) lit."b", art.121, alin.(2), art.128 din Legea nr.215/2001, privind administrația publică locală, republicată, cu modificările și completările ulterioare;

HOTĂRĂȘTE:

Art.1.(1) Se însușește raportul de evaluare în vederea constituirii dreptului de suprafață, cu titlu oneros, asupra terenului din intravilan lotizat într-un număr de 19 loturi de la nr.27 la nr. 45, situat în strada Moise Grozea, Cv 143 P 2101 cu suprafața de 14.900 mp (15 loturi), Cv 143 P 2109 cu suprafața de 3300 mp (3 loturi), Cv 143 P 2107 cu suprafața de 1600 mp (1 lot), destinat edificării construcțiilor, care aparține domeniului privat al Unității Administrativ-Teritoriale Însurăței, județul Brăila, conform anexei nr.1, parte integrantă la prezenta hotărâre.

(2) Se aprobă constituirea dreptului de suprafață, cu titlu oneros, asupra terenului din intravilan lotizat prevăzut la alin.(1), ce se va atribui cu sau fără licitație publică, după caz.

Art.2. Se aprobă prețul minim de pornire, ca fiind cel aprobat în raportul de evaluare, 0,06 euro/mp/an, respectiv 0,25 lei/mp/an, în vederea constituirii dreptului de suprafață asupra terenului descris la art.1, ce se va atribui cu sau fără licitație publică, după caz.

Art.3.(1) Se aprobă conținutul contractului pentru constituirea dreptului de suprafață, cu titlu oneros, asupra terenului menționat la art.1, încheiat între Unitatea Administrativă Teritorială -Însurăței, în calitate de proprietar al terenului și suprafațiar, conform anexei nr.2, care face parte integrantă din prezenta hotărâre.

(2) Se împuternicește primarul orașului Însurăței să reprezinte Unitatea Administrativă Teritorială - Însurăței, la încheierea și semnarea contractului de constituire a dreptului de suprafață în formă autentică.

(3) Cheltuielile ocazionate de încheierea în formă autentică a contractului de suprafață cad în sarcina suprafațiarilor.

Art.4. Prevederile prezentei hotărâri se completează cu prevederile H.C.L. nr.24/2017 privind aprobarea Regulamentului referitor la constituirea dreptului de suprafață cu titlu oneros asupra unor terenuri din domeniul privat al Unității Administrativ-Teritoriale Însurăței, județul Brăila.

Art.5.(1) În cazul constituirii dreptului de suprafață asupra terenurilor situate în strada Moise Grozea și destinate edificării construcțiilor care fac obiectul contractelor de concesiune încheiate, după intrarea în vigoare a Legii nr.287/2009-republicată, privind Codul Civil, la data încheierii contractelor de suprafață, cu același obiect, contractele de concesiune își încetează aplicabilitatea.

(2) Contractele de concesiune încheiate, după intrarea în vigoare a Legii nr.287/2009-republicată, privind Codul Civil, care au ca obiect terenuri situate în strada Moise Grozea destinate edificării construcțiilor, sunt prevăzute în anexa nr. 3, parte integrantă din prezenta hotărâre.

(3) Se aprobă constituirea dreptului de suprafață, cu titlu oneros, pentru terenurile care fac obiectul contractelor de concesiune prevăzute la alin(2).

(4) Prețul suprafeței reprezentând suma egală cu nivelul redevenței stabilite în contractele de concesiune încheiate, după intrarea în vigoare a Legii nr.287/2009-republicată, privind Codul Civil, prevăzute la alin.(1), se indexează anual în funcție de rata inflației pe baza datelor comunicate de organele abilitate în acest sens, la care se adaugă taxa pe teren potrivit prevederilor Codului fiscal.

(5) În situația instituirii dreptului de suprafață pe terenuri care fac obiectul contractelor de concesiune, durata este egală cu perioada rămasă până la expirarea contractului de concesiune, cu posibilitatea de prelungire.

(6) Beneficiarii/suprafațiarilor contractelor pentru constituirea dreptului de suprafață, cu titlu oneros, au obligația de a solicita și de a obține autorizația de construire prevăzută de Legea nr.50/1991 privind autorizarea executării lucrărilor de construcții, republicată, în termen de maxim 1 an de la data încheierii contractului de constituire a dreptului de suprafață.

(7) Nerespectarea prevederilor alin.(6), conduce la încetarea dreptului de suprafață și la rezilierea contractului.

Art.6.(1) Cu ducere la îndeplinire a prezentei hotărâri, se însărcinează primarul orașului Însurăței, Serviciul financiar contabil, compartimentul impozite și taxe locale și compartimentul de urbanism, din cadrul aparatului de specialitate al primarului orașului Însurăței, județul Brăila.

(2) Nerespectarea sau neîndeplinirea obligațiilor și a responsabilităților prevăzute de prezenta hotărâre, atrage răspunderea disciplinară, civilă, contravențională, sau penală, după caz, a persoanelor responsabile.

Art.7. Prin grija doamnei Pîrlog Fănica, secretarul orașului Însurăței, județul Brăila, prezenta hotărâre va fi adusă la cunoștința celor interesați.

Aceasta hotărâre a fost adoptată cu respectarea cerințelor art.45 alin.(3) din Legea administrației publice locale nr.215/2001-republicată, cu modificările și completările ulterioare.

Președinte de ședință,
Consilier

CARȘOTE FLORENTINA



Contrasemnează secretarul,
Unității Administrativ- Teritoriale Însurăței,

PÎRLOG FĂNICA



PROIECT BRAILA

Str. Grădinii Publice nr. 6, Brăila, C.P. 810022 - J09/643/2011, CUI 29195393
Tel. 0722832452, Tel. 0745235797, Tel. 0239646095, e-mail: cornelbeliciu@yahoo.com

CONSTRUCȚII CIVILE, INDUSTRIALE ȘI AGROZOOEHNICE • ARHITECTURĂ ȘI URBANISM • REȚELE
EDILITARE • EXPERTIZĂRI ȘI EVALUĂRI • STUDII TEREN • DRUMURI • INSTALAȚII PTR. CONSTRUCȚII •
PEISAGISTICĂ •

RAPORT DE EVALUARE

NR. 99/AUGUST 2018

OBIECTIV : **EVALUARE TEREN INTRAVILAN
ORAS INSURATEI,
JUDETUL BRAILA**

CATEGORIA

TERENULUI : **TEREN "CURTI – CONSTRUCȚII"**

LOCATIA:

**INTRAVILANUL ORASULUI
INSURATEI, STR. MOISE
GROZEA, JUDETUL BRAILA
CV 143/P 2107 – LOT 27
CV 143/P 2109 – LOT 28 ÷ 30
CV 143/P 2101 – LOT 31 ÷ 45**

BENEFICIAR: **PRIMARIA ORASULUI
INSURATEI, JUDETUL BRAILA**

**EXPERT TEHNIC EVALUATOR
ATESTAT ANEVAR
ING. CORNEL BELICIU
LTC. NR. 10625/2012 - VALABILA 2018**



AUGUST 2018



PROIECT BRAILA

Str. Grădinii Publice nr. 6, Brăila, C.P. 810022 - J09/643/2011, CUI 29195393
Tel. 0722832452, Tel. 0745235797, Tel. 0239646095, e-mail: cornelbeliciu@yahoo.com

CONSTRUCȚII CIVILE, INDUSTRIALE ȘI AGROZOOEHNICE • ARHITECTURĂ ȘI URBANISM •
REȚELE EDILITARE • EXPERTIZĂRI ȘI EVALUĂRI • STUDII TEREN • DRUMURI • INSTALAȚII PTR.
CONSTRUCȚII • PEISAGISTICĂ •

EXPERT TEHNIC EVALUATOR
ATESTAT ANEVAR
ING. CORNEL BELICIU
AUT. NR. 10625/2012
VALABILĂ 2018

EVALUARE
TEREN INTRAVILAN
"CURȚI – CONSTRUCȚII"
ORAȘ ÎNSURĂȚEI,
JUDEȚUL BRĂILA
CV 143/P2107 – LOT 27
CV 143/P2109 – LOT 28 ÷ 30
CV 143/P2101 – LOT 31 ÷ 45

RAPORT DE EVALUARE
TEREN INTRAVILAN "CURȚI – CONSTRUCȚII"
ORAȘ ÎNSURĂȚEI, JUDEȚUL BRĂILA
CV 143/P2107 – LOT 27
CV 143/P2109 – LOT 28 ÷ 30
CV 143/P2101 – LOT 31 ÷ 45

1. EVALUATOR : ING. CORNEL BELICIU

- 1.1. Legitimație ANEVAR: nr. 10625/2012
- 1.2. Parafa: valabilă 2018
- 1.3. Firma: S.C. "PROIECT BRĂILA" S.R.L.
mun. Brăila, str. Grădinii Publice nr. 6, județul Brăila
tel: 0239/646.095
- 1.4. Adresă evaluator: mun. Brăila, str. Franceză nr. 45, bl. 20 A, sc. 1, ap. 9,
județul Brăila
telefon: 0722/832.452
adresă e-mail: cornelbeliciu@yahoo.com
- 1.5. Teren evaluat: Teren intravilan aflat în teritoriul administrativ al
Orașului Însurăței, județul Brăila – CV 143/P2107
LOT 27, CV 143/P2109 - LOT 28 ÷ 30, CV 143/P2101 -
LOT 31 ÷ 45.



2. CLIENT: PRIMĂRIA ORAȘULUI ÎNSURĂȚEI, JUDEȚUL BRĂILA

- 2.1. Adresa clientului: Orașul Însurăței, Șoseaua Brăilei nr. 18, județul Brăila.
Telefon: 0239/660.312; fax: 0239/660.480.
- 2.2. Destinatarul raportului: Primăria orașului Însurăței, județul Brăila.

3. PROPRIETATEA EVALUATĂ

- 3.1. Adresa proprietății: Terenul supus evaluării, în vederea stabilirii valorii redevenței, este situat în intravilanul orașului Însurăței, județul Brăila și conform registrului cadastral, terenul este poziționat în CV 143/P2107 - LOT 27, CV 143/P2109 - LOT 28 ÷ 30, CV 143/P2101 - LOT 31 ÷ 45.

4. DECLARAREA VALORII

- 4.1. Valoarea de piață estimată prin "metoda costului de înlocuire net":
- teren "curți – construcții" – S = 1,00 mp
 - Valoarea totală teren12,00 lei/mp = 2,60 Euro/mp.
- 4.2. Valoare redevență (constituire drept de suprafață cu titlu oneros):
- teren "curți – construcții" – S = 1,00 mp
 - Valoarea redevenței0,25 lei/mp/an = 0,06 Euro/mp/an.

5. BAZA DE EVALUARE – VALOAREA DE PIATĂ

- 5.1. Scopul evaluării : La solicitarea Primăriei orașului Însurăței, județul Brăila, subsemnatul ing. Beliciu Cornel, expert tehnic evaluator, am întocmit prezenta documentație, în vederea stabilirii redevenței pe o perioadă de 49 ani.



- g) Caracteristici geotehnice ale terenului de fundare
- teren dificil de fundare-0,20
 - teren poluat cu reziduuri construcții.....- 1,00

$$N = 0,30$$

$$V_t = V_b(1+N) = 0,0495 \times (1 + 0,30) = 0,07 \text{ lei/mp.} = 0,015 \text{ Euro/mp.}$$

Actualizare în prețuri – AUGUST 2018:

$$V_t = 0,07 \times 8,873 \times 7,352 \times 2,62 = 12,00 \text{ lei/mp} = 2,60 \text{ Euro/mp.}$$

În condițiile constituirii unui drept de suprafață cu titlu oneros, pe o perioadă de 49 ani, valoarea rezultată pe "mp" este de:

$$12,0 \text{ lei/mp} : 49 \text{ ani} = 0,25 \text{ lei/mp/an} = 0,06 \text{ Euro/mp/an.}$$

Valoare redevență/an/mp:

$V_t = 0,25 \text{ lei/mp} \times 1,00 \text{ mp} = 0,25 \text{ lei/mp/an} = 0,06 \text{ Euro/mp/an}$, la o echivalență de 1 Euro = 4,64 lei (valoarea nu conține T.V.A.).

10. RECONCILIAREA VALORILOR. CONCLUZII

Ca urmare a evaluării efectuate de S.C. "PROIECT BRĂILA" S.R.L., prin evaluator ANEVAR Ing. Cornel Beliciu, cu legitimația nr. 10625/2012, valabilă pentru anul 2018, s-a determinat o valoare a terenului din intravilanul orașului Însurăței, județul Brăila – CV 143/P2107 - LOT 27, CV 143/P2109 - LOT 28 ÷ 30, CV 143/P2101 - LOT 31 ÷ 45, după cum urmează :

- Teren "curți – construcții" – S = 1,00 mp:
- Valoarea redevență/an/mp0,25 lei/mp/an = 0,06 Euro/mp/an.

Valorile stabilite nu conțin T.V.A. și vor fi supuse aprobării Consiliului Local Orășenesc Însurăței, județul Brăila, ce poate majora valoarea determinată, dar nu o poate diminua decât cu avizul expertului tehnic evaluator.

EVALUATOR,
ING. CORNEL BELICIU

ȘTAMPILA DE EVALUATOR

ȘI
SEMNĂTURA



CONTRACT CADRU DE SUPERFICIE CU TITLU ONEROS
NR..... /.....

Cap. I. Părțile contractante

Între,

1. Unitatea Administrativ-Teritorială Însurăței, cu sediul în Însurăței, str. Șoseaua Brăilei, nr.18, Jud.Braila; CUI, tel./fax 0239/660.312, cont, deschis la Trezoreria Braila, reprezentat **prin Primar**, în calitate de proprietar al terenului aparținând domeniului privat al U.A.T. Însurăței situat în str. nr.....

ȘI

2. _____ cu domiciliul/sediul în _____
str. _____ nr. _____, tel/fax _____,
CNP _____ denumit în continuare **superficiar**,

În temeiul Cartii a III-a Titlul III Cap. I art. 693-702 (Superficia) și Cartea a V-a Titlul II Cap. I (Izvoarele obligatiilor- Contractul) din Legea nr. 71/2011 pentru punerea în executare a Legii nr.287/2009 privind Codul Civil, art. 4 din Legea nr. 213/1998, privind Proprietatea Publică și regimul juridic al acesteia, Legii nr. 7/1996 a Cadastrului și Publicității Imobiliare, cu modificările și completările ulterioare , Legea nr. 273/2006 privind Finanțele Publice Locale, art. 36 alin. 2 lit. c și art. 121 alin. 2 din Legea nr. 215/2001, republicată a Administrației Publice Locale, cu modificările și completările ulterioare, precum și în temeiul H.C.L. nr. _____ / _____ s-a încheiat prezentul contract de constituire a dreptului de superficie cu titlu oneros, în următoarele condiții:

Cap. II. Obiectul contractului

Art. 1. Obiectul contractului îl constituie asigurarea dreptului de folosință asupra terenului în suprafața de mp. situat în.....

str..... nr....., identificat potrivit schiței anexa la prezentul contract. Constituirea dreptului de superficie asupra terenului se face cu titlu oneros.

Cap. III. Termenul

Art. 2. (1) Dreptul de superficie cu titlu oneros asupra terenului menționat mai sus se constituie pentru o perioadă de ani.

- La expirarea duratei superficiei beneficiarul dreptului de superficie, beneficiază de dreptul de reînnoire a superficiei cu revizuirea clauzelor contractuale.

- Prelungirea se va face prin act adițional, cu aprobarea Consiliului Local al orașului Însurăței

Cap. IV. Drepturile partilor

Drepturile superficiarului:

Art. 3. (1) Dreptul de suprafață constituit se exercită în limitele și condițiile stabilite prin prezentul contract .

(2) Superficiarul are dreptul de a exercita posesia și folosința asupra terenului menționat la art. 1 precum și dreptul de a dispune de substanța lui în limitele impuse prin documentațiile de urbanism aprobate în condițiile legii necesare realizării și întreținerii în bune condiții a construcției deținute .

(3) Superficiarul poate dispune în mod liber de dreptul său. Cât timp construcția există, dreptul de folosință asupra terenului se poate înstrăina numai odată cu dreptul de proprietate asupra construcției și numai cu acordul Consiliului Local dat prin hotărâre.

(4) Superficiarul are dreptul să fie informat asupra cuantumului la zi a sumei de plată datorată proprietarului terenului. În acest sens va putea solicita oricând proprietarului terenului, anterior datei scadente, să i se precizeze cuantumul sumei de plată.

Drepturile proprietarului terenului

Art. 4. (1) Proprietarul terenului garantează folosința liniștită a terenului.

(2) Proprietarul terenului are dreptul să inspecteze bunul care constituie obiectul prezentului contract , verificând respectarea obligațiilor asumate de superficiar.

(3) Proprietarul terenului are dreptul să încaseze plata reprezentând contravaloarea folosinței terenului stabilită la art. 7 la termenele prevăzute în contract.

(4) Proprietarul terenului are dreptul să modifice în mod unilateral partea reglementată a contractului de suprafață, în situația în care interesul național sau local o impune, potrivit hotărârilor adoptate de către Consiliul Local sau alte acte normative.

Cap. V. Obligațiile părților

Obligațiile superficiarului

Art. 5. (1) Superficiarul nu poate modifica construcția existentă pe teren la data încheierii contractului și nici adăuga alte construcții utile acestuia, decât cu acordul proprietarului terenului și numai cu respectarea condițiilor Legii nr. 50/1991 republicată cu modificările și completările ulterioare. În caz contrar proprietarul terenului are dreptul să ceară desființarea construcțiilor adăugate , repunerea imobilului în situația anterioară și plata de daune interese.

(2) Superficiarul este obligat să respecte sarcinile legale cu privire la protecția mediului și să asigure buna vecinătate.

(3) Superficiarul este obligat să aducă la cunoștința proprietarului, în scris, cu 30 de zile înainte de împlinirea termenului, intenția de prelungire a prezentului contract.

(4) În cazul în care nu s-a îndeplinit cerința menționată la alin. 3 , la încetarea contractului prin atingerea termenului, este obligat să restituie terenul proprietarului acestuia, în mod gratuit și liber de orice sarcini.

(5) Superficiarul este obligat să aducă la cunoștința proprietarului terenului orice acte sau fapte care ating dreptul de folosință liniștită și utilă a terenului.

(6) Superficiarul este obligat ca în termen de 30 de zile de la semnarea prezentului contract să îl înregistreze la compartimentul Impozite și taxe locale a autorității locale în vederea

impunerii la plată a taxei pe teren care reprezintă sarcina fiscală a acestuia, în condiții similare impozitului pe teren prevăzut de Codul fiscal.

(7) Superficiarul este obligat să plătească prețul constituirii dreptului de suprafață prevăzut în contract în cuantumul prevăzut expres la art.7 de proprietarul terenului, iar în caz de întârziere să achite și majorările calculate conform art.7 alin 5.

(8) Superficiarul are obligația de a plăti la compartimentul Impozite și Taxe Locale - Primăria Orașului Însurăței, contravaloarea taxei pe teren astfel cum este reglementată de Legea 227/2015 Cod Fiscal. Neîndeplinirea culpabilă a obligației conduce la rezilierea contractului de suprafață. Rezilierea va putea interveni prin declarația de reziliere (notată în CF).

(9) Superficiarul are obligația de a suporta toate cheltuielile aferente constituirii dreptului de suprafață cu titlu oneros și cheltuielile privind îndeplinirea condițiilor de publicitate imobiliară prevăzute de lege.

(10) Se interzice superficiarului să încheie orice acte sau convenții privind cedarea dreptului de folosință constituit prin contract, sub sancțiunea rezolvirii de drept a contractului.

Obligațiile proprietarului terenului

Art.6.(1) Proprietarul terenului este obligat să nu îl tulbure pe superficiar în exercitiul drepturilor rezultate din prezentul contract.

(2) Proprietarul terenului este obligat să notifice superficiarul despre apariția oricăror împrejurări de natură să atingă drepturile superficiarului precum și în situația în care interesul național sau local impune restituirea terenului.

Cap.VI Prețul contractului. Modalitate de plată.

Termene de plată. Efectele nerespectării obligațiilor de plată.

Art.7.(1) Superficiarul datorează, sub formă de 2 rate egale, stabilite la datele de 31 martie și 30 septembrie o sumă anuală de _____ lei aprobată prin H.C.L.nr...../....., în contul Primăriei orașului Însurăței deschis la Trezoreria Însurăței sau prin casieria Primăriei Însurăței.

(2) Suma prevăzută la alin(1) se va calcula începând cu data semnării prezentului contract și se va achita de superficiar, proporțional cu perioada rămasă până la sfârșitul anului.

(3) Suma prevăzută la alin.(1) se va actualiza prin aplicarea indicelui prețurilor de consum comunicat de Institutul Național de Statistică la prețul din anul precedent.

(4) Pentru depășirea termenelor de plată prevăzute la alin. 1 și 2, superficiarul va plăti majorări de întârziere de 1% din cuantumul sumei neachitate la termen, calculate pentru fiecare lună sau fracție de lună, începând cu ziua următoare termenului de scadență și până la data stingerii sumei datorată, conform Legii 207/2015 Noul Codul de Procedură Fiscală, cu modificările și completările ulterioare.

(5) În cazul în care acte normative referitoare la cuantumul majorărilor de întârziere menționate la art.7 alin 4 se vor modifica, acestea se vor aplica de drept prezentului contract de suprafață cu titlu oneros.

(6) Suma datorată de superficiar se va recalcula ori de câte ori se vor constata erori de calcul sau modificări ale suprafeței obiectului contractului, și se va reactualiza corespunzător cu rata inflației.

(7) Neplata a trei rate consecutive duce la încetarea contractului.

Cap. VI. Încetarea contractului de suprafață. Efectele încetării suprafeței

Art. 8. (1) Prezentul contract de suprafață încetează în următoarele situații:

- a) la expirarea termenului stabilit in contract;
 - b) in cazul in care interesul national sau local o impune, prin denuntarea unilaterală de catre proprietarul terenului. In aceasta situatie proprietarul terenului va notifica de indata intentia de a denunta unilateral contractul de superficie și va face mentiune cu privire la motivele ce au determinat aceasta masura;
 - c) prin pierirea constructiei;
 - d) prin reziliere, de catre proprietarul terenului in cazul neexecutării obligatiilor contractuale ale superficiarului în termenele stabilite sau al incapacitatii indeplinirii acestora.
 - e) Nerespectarea obligatiei prevazute la art. 5 alin. 1 și alin.10, art.7 alin.8, se sanctioneaza cu desfiintarea de plin drept a contractului, fără somatie sau punere in intarziere și fara interventia instantei judecatorești, autoritatea locală avand dreptul să dezafecteze terenul și sa-l aduca la starea initiala pe cheltuiala exclusiva a superficiarului.
 - f) neplata a trei rate consecutive.
 - (g) prin consolidare, dacă terenul și constructia devin proprietatea aceleiași persoane.
- (2) În cazul în care dreptul de superficie s-a stins prin consolidare, dezmembrămintele consimțite de superficiar se mențin pe durata pentru care au fost constituite, dar nu mai târziu de împlinirea termenului inițial al superficiei.
- (3) În cazul stingerii dreptului de superficie prin pierirea constructiei drepturile reale care grevează dreptul de superficie se sting.
- (4) Ipotecile născute cu privire la nuda proprietate asupra terenului pe durata existenței dreptului de superficie se mențin asupra dreptului de proprietate reîntregit.
- (5) La incetarea, din orice cauza, a contractului de superficie, terenul care constituie obiectul contractului va fi restituit gratuit și liber de orice sarcini proprietarului terenului.

Cap. VII. Forța majoră cazul fortuit

Art.9. Forța majoră și cazul fortuit exonereaza partile de raspundere in cazul executarii necorespunzatoare sau cu intarziere a obligatiilor asumate prin prezentul contract.

Art.10. (1) Prin forța majoră, in sensul prezentului contract de superficie, se intelege un eveniment independent de voința părților, imprevizibil și insurmontabil, aparut dupa incheierea contractului și care impiedica părțile sa-și execute obligatiile asumate.

(2) Prin caz fortuit se inteleg acele imprejurari care au intervenit și au condus la producerea prejudiciului și care nu implica vina părților, dar care nu intrunesc caracteristicile forței majore.

Cap. VIII. Notificarile intre părți

Art.11. (1) În accețiunea părților contractante, orice notificare adresata de una dintre părți celeilalte este valabil indeplinită dacă va fi transmisă la adresa menționată la Cap. I. al prezentului contract.

(2) Dacă notificarea se trimite prin fax, ea se considera primita in prima zi lucratoare dupa cea in care a fost expedit.

(3) Notificarile verbale nu se iau in considerare de niciuna dintre părți, daca nu sunt confirmate și in scris.

Cap. IX. Litigii

Art.12. (1) Soluționarea litigiilor de orice fel ce decurg din interpretarea, executarea ori încetarea prezentului contract de superficie urmează a fi rezolvate pe cale amiabilă.

(2) În cazul în care nu este posibilă rezolvarea pe cale amiabilă sau părțile nu ajung la un acord, soluționarea litigiilor se face de către instanța judecătorească competentă.

Cap. X. Clauze finale

Art.13. (1) Modificarea prezentului contract se face numai prin act adițional încheiat între părțile contractante.

(2) Prezentul contract reprezintă voința părților și înlătură orice altă înțelegere verbală dintre acestea, anterioară sau ulterioară încheierii lui.

(3) Prezentul contract a fost încheiat azi....., în 2 exemplare originale, din care unul pentru superficiar și unul pentru proprietarul terenului.

Proprietar,
U.AT. ÎNSURĂȚEI
prin Primar

Superficiar,



ROMÂNIA
JUDEȚUL BRĂILA
ORAȘUL ÎNSURĂȚEI
CONSILIUL LOCAL

Str.Șoseaua Brăilei nr. 18, telefon 0239 660312, tel/ fax 0239 660480,
e-mail: primariainsuratei@yahoo.com

Anexa nr. 3

la H.C.L. nr. 59/30.08.2018


Tabel

privind Contractele de Concesiune încheiate, după intrarea în vigoare a Legii nr.287/2009-republicată, privind Codul Civil, care au ca obiect terenuri situate în strada Moise Grozea destinate edificării construcțiilor

Nr. crt.	Nume si prenume	Lot	Suprafata mp	Contract de concesiune
1	Mocanu Daniel - Dumitru	30	1080	Nr.5826 din 01.07.2014
2	Constantinescu Stana	32	979	Nr.5211 din 03.07.2012
3	Barbu Valentine Daniel	44	979	Nr.8982 din 29.12.2011

Nr. crt	Tarla	Parcela	Arabil	Pasune	Vii	Livezi	Total agricol	Paduri	Ape	Drumuri	Curti constr.	Alte teren neprod	Total neagricol	Total general	
724	140	1017								0,11					
725	140	1018								0,1					
726	140											5,13			
727	141	32/d								0,48					
728	141	45/2										1,15			
729	141	1022										0,5			
730	141	1023						0,9							
731	141	1024								0,48					
732	141	1026								0,44					
733	142	56/d								0,5					
734	142	56/1								1,02					
735	142	1027										0,7			
736	142	1028								0,04					
737	142	1029								0,36					
738	142	1030								0,66					
739	143	1031										1,3			
740	143	1032								0,3					
741	143	2101	1,49												
742	143	2107	0,16												
743	143	2109	0,33												
744	144	1033	4,5												
745	144	1034								0,23					
746	144	1035									2,4	1,28			
747	144	1035/1						0,8							
748	144	1036								2,54					
749	144	2129	2,57												
750	146	31/d								0,49					
751	146	1039						0,79							
Comisia de inventariere															
Gestionar															
Contabilitate															
Numele si prenumele		Carsote Florentina		Nicolai Veronica		Chitu Marioara		Popa Maria		Gheorghe Valentina		Alexandru Dumitru		Lipap. Marioara	
Semnatura		<i>Carsote</i>		<i>Nicolai</i>		<i>Chitu</i>		<i>Popa</i>		<i>Gheorghe</i>		<i>Alexandru</i>		<i>Lipap. Marioara</i>	

PLAN DE SITUATIE DE UTILIZARE
 ORAȘ INSURATLI
 SCARA 1:1000

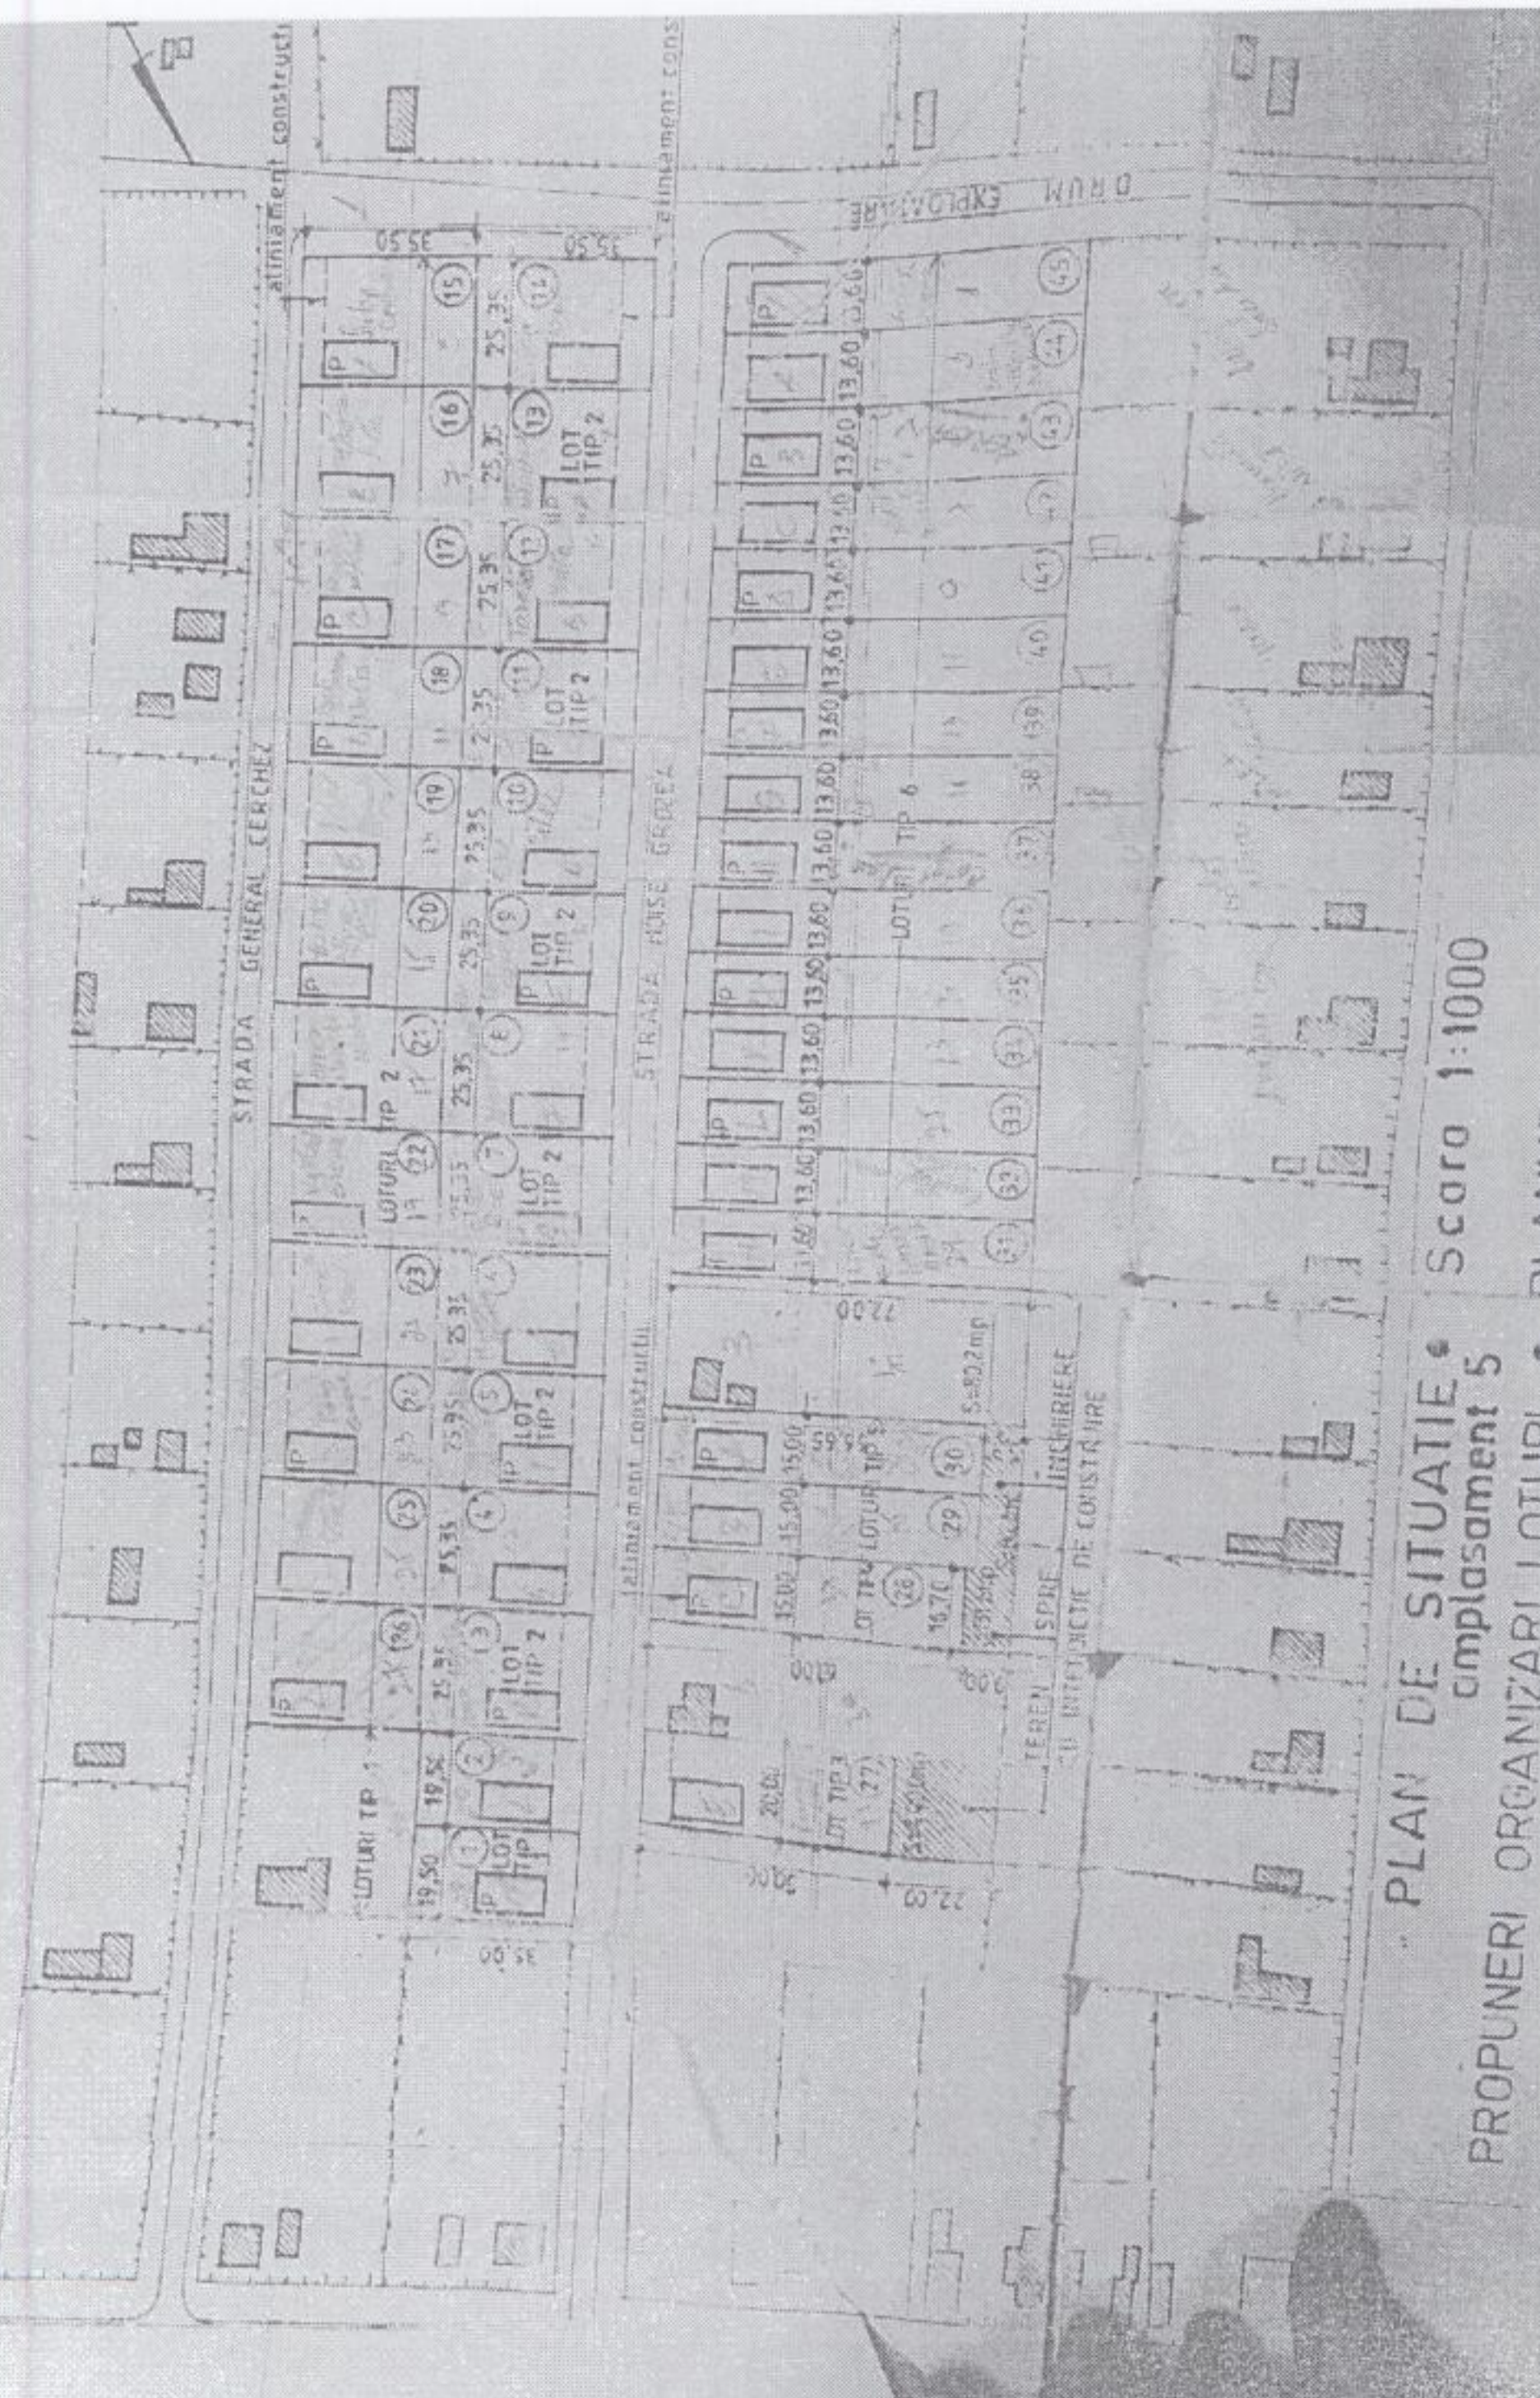

PLAN DE SITUATIE
 amplasament 5
 PROPUNERI ORGANIZARI LOTURI
 Scara 1:1000

Cv 143 P2107
Lot 27
1 Lot Stotal 1600mp

Cv 143
Lot 28
Cv 143 P2109
Lot 29
3 Loturi Stotal 3300mp
Lot 30

Strada Moise Grozea

Lot 31
Lot 32
Lot 33
Lot 34
Lot 35
Lot 36
Cv 143 P2101 Lot 37
15 Loturi Stotal = 14900mp Lot 38
Lot 39
Lot 40
Lot 41
Lot 42
Lot 43
Lot 44
Lot 45

Strada Grigore Ienai

Strada Mecanizatorilor

Cv 143 P2101, 15 Loturi Stotal=14900 mp
Cv 143 P2109, 3 Loturi Stotal 3300mp
Cv 143 P2107, 1 Lot Stotal 1600mp