



ROMÂNIA  
JUDEȚUL BRĂILA  
ORAȘUL ÎNSURĂȚEI  
CONSILIUL LOCAL

Str. Șoseaua Brăilei nr. 18, telefon 0239 660312, tel/fax 0239 660480,  
e-mail: primariainsuratei@yahoo.com

HOTĂRÂREA NR.73  
din 25.10.2018

**Privind:** stabilirea amplasamentului și edificarea soclului monumentului «REUNIUNEA», realizat în cadrul activităților de aniversare a CENTENARULUI ROMÂNIEI.

**Consiliul Local al Orașului Insurăței, județul Brăila,  
înrunit în ședință ordinară azi, data de mai sus;**

**Având în vedere:**

- referatele de specialitate ale compartimentelor de resort înregistrate la Primăria orașului Însurăței, județul Brăila, cu nr. 10250/17.10.2018 și nr. 102501/17.10.2018;
- rapoartele de avizare ale comisiilor de specialitate ale Consiliului Local al orașului Însurăței, județul Brăila.

**Ținând seama** de prevederile Hotărârii Consiliului Local al orașului Însurăței nr. 21/29.03.2018 privind asocierea orașului Însurăței, prin Consiliul Local, cu județul Brăila, prin Consiliul Județean, pentru organizarea Simpozionului național de sculptură monumentală «Nicăpetre», ediția a-III-a, în perioada 6 august-15 septembrie 2018;

**Luând în considerare** obligațiile asumate de Consiliul Local al Orașului Insurăței, prevăzute la pct.2.3 din Acordul de asociere, în privința finanțării cheltuielilor pentru stabilirea amplasamentului și edificarea soclului monumentului;

**Ținând cont de** argumentarea lucrării artistice «REUNIUNEA» realizată de sculptorul Florin Vilceanu și care reprezintă o sculptură monumentală nonfigurativă, cu rol atât estetic cât și simbolic, care se mai poate intitula Coarda sensibilității umane. *Volumul dominant, traforat, creând alternanță între plin și gol, se rotunjește sub formă de panglică, impresionând privitorul prin modularea și modelarea lui, prin linia curbă ce se dezvoltă pe înălțime, creând monumentalitate, dar și, simbolistic vorbind, accentuând ideea de protecție, unire, reîntregire, reuniune. Coarda principală adună într-un singur loc celelalte corzi, ținându-le aproape, unite și protejate.*

**În temeiul** art.36 alin.(2) lit.c) și alin.(5) lit.c), art.45 alin.(3) și art.115 alin.(1) lit.b) din Legea administrației publice locale nr.215/2001-republicată, cu modificările și completările ulterioare;

**HOTĂRĂȘTE:**

**Art.1.-(1)** Monumentul «REUNIUNEA», realizat în cadrul Simpozionului Național de Sculptură Monumentală «Nicăpetre», ediția a-III-a, în perioada 6 august-15 septembrie 2018, dedicat aniversării CENTENARULUI ROMÂNIEI, se amplasează în fața Serviciului Public Comunitar Local de Evidență a Persoanelor ( fosta locație a Grădiniței Însurăței) din str. Șoseaua Brăilei nr. 13, orașul Însurăței, județul Brăila.

(2) Terenul face parte din domeniului public al orașului Însurăței și este identificat prin Planul de situație și detaliere anexat, care face parte integrantă din prezenta hotărâre.

**Art.2.-(1)** Se aprobă edificarea soclului monumentului «REUNIUNEA», din bloc de marmură de Rușchița-portocal.

(2) Finanțarea cheltuielilor pentru edificarea soclului și amplasarea monumentului se asigură din bugetul local, capitolul -cultură, în limita sumei de 15.000 lei.

(3) Monumentul și zona de protecție a acestuia vor fi evidențiate în noul Plan Urbanistic General al Orașului Însurăței.

**Art.3.-**Cu ducerea la îndeplinire a prezentei hotărâri se însărcinează primarul orașului, care va întreprinde demersurile la Ministerul Culturii și Identității Naționale pentru clasarea ca monument istoric reprezentativ pentru patrimoniul cultural local, potrivit Legii nr.422/2001-republicată, privind protejarea monumentelor istorice.

**Art.4.-**Prezenta hotărâre va fi adusă la cunoștință celor interesați și publicată pe pagina proprie de internet prin grija secretarului orașului.

*Aceasta hotărâre a fost adoptată cu respectarea cerințelor art.45 alin.(3) din Legea administrației publice locale nr.215/2001-republicată, cu modificările și completările ulterioare.*

Președinte de ședință,  
Consilier

CARAGAȚĂ ȘTEFAN




Contrasemnează secretarul,  
Unității Administrativ- Teritoriale Însurăței,

PÎRLOG FĂNICA

PLAN DE INCADRARE IN ZONA A IMOBILULUI  
Scara 1:2000

Judetul Braila,  
terit. admin.: INSURATEI,  
cod SIRUTA: 43411  
localitate: oras Insuratei,  
cod intrav./extrav.: 2  
adresa: Cvarial 94, Parcela 1174/2  
Soseaua Brailei nr.13  
numar cadastral provizoriu:

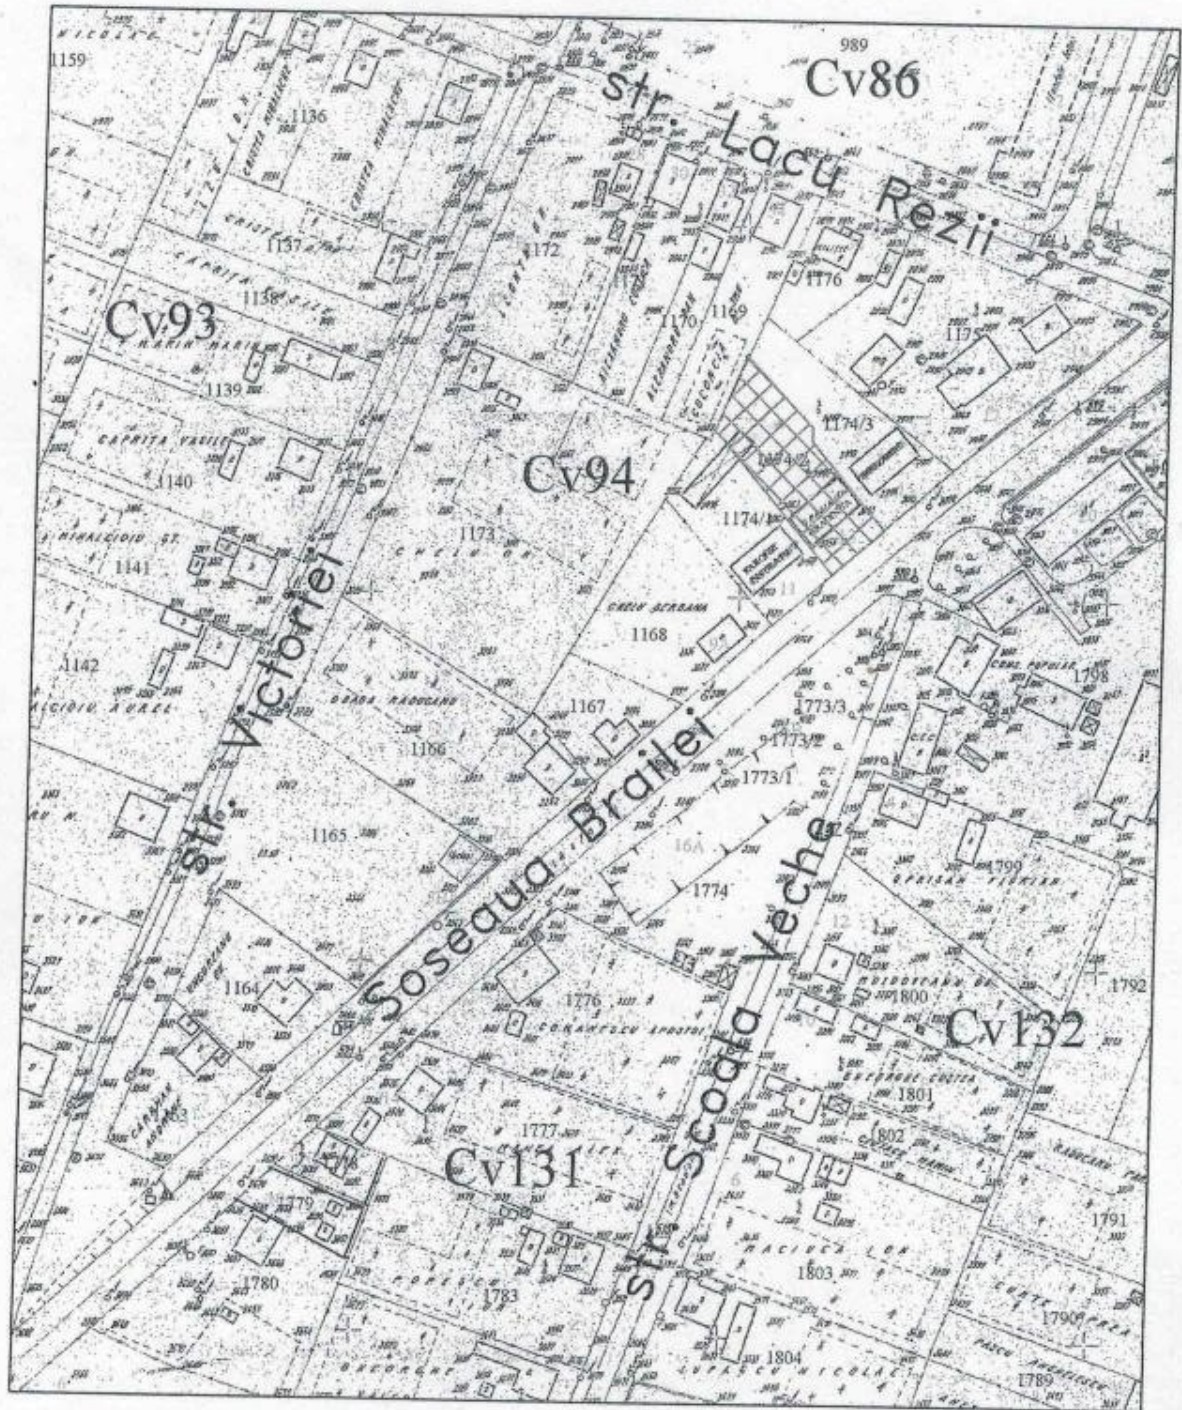

Data:  
.....2018

Intocmit,  
.....